
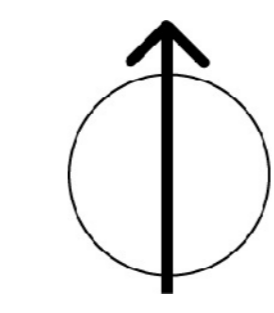


- CASA MONO-BIFAMILIARE
- PALAZZINA
- VILLA
- CAPANNONE
- EDIFICIO SPECIALE
- EDIFICIO IN LINEA
- EDIFICIO A SCHIERA
- EDIFICIO STORICO A CORTE/LINEA
- CASCINA

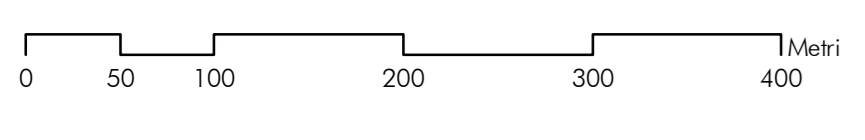

COMUNE DI
CASCIAGO

Maurizio Mazzucchi
architetto
Alberto Mazzucchi
ingegnere
Roberto Pozzi
architetto

PGT 2013
PIANO DI GOVERNO DEL TERRITORIO

PdR 2013 PIANO DELLE REGOLE

APPROVAZIONE

PdR 4 TIPOLOGIE EDILIZIE PREVALENTI

SCALA 1:4000

EDIZIONE

ALLEGATO ALLA DELIBERAZIONE DI C.C. n° DEL

Adozione	Deliberazione C.C. n° del
Controdeduzioni	Deliberazione C.C. n° del
Approvazione	Deliberazione C.C. n° del
Pubblicazione	B.U.R.L. n° del
Entrata in vigore

Il Sindaco _____ Il Responsabile del Procedimento _____ Il Segretario Comunale _____

I PROGETTISTI

Ing. Alberto Mazzucchi Ord. Ing. Prov. Varese n° 1625 S.p.A. Società Ingegneri e Architetti n° 180796	arch. Roberto Pozzi Ordine degli Architetti della Provincia di Varese n° 1017	arch. Maurizio Mazzucchi Ordine degli Architetti della Provincia di Varese n° 1213
---	--	---

Studio Associato
INGEGNERIA
ARCHITETTURA
URBANISTICA

I-21040 Monzono
Via Europa 54
Tel 0332 870777
Fax 0332 870888
info@sapproject.it
www.sapproject.it

DOCUMENTO APPROVAZIONE PIANO DI GOVERNO DEL TERRITORIO (PGT) - TITOLO I - EDIFICI PERIURBANI - MATERIA DI PROTEZIONE DEL PATRIMONIO