



1. Casciago superiore e inferiore

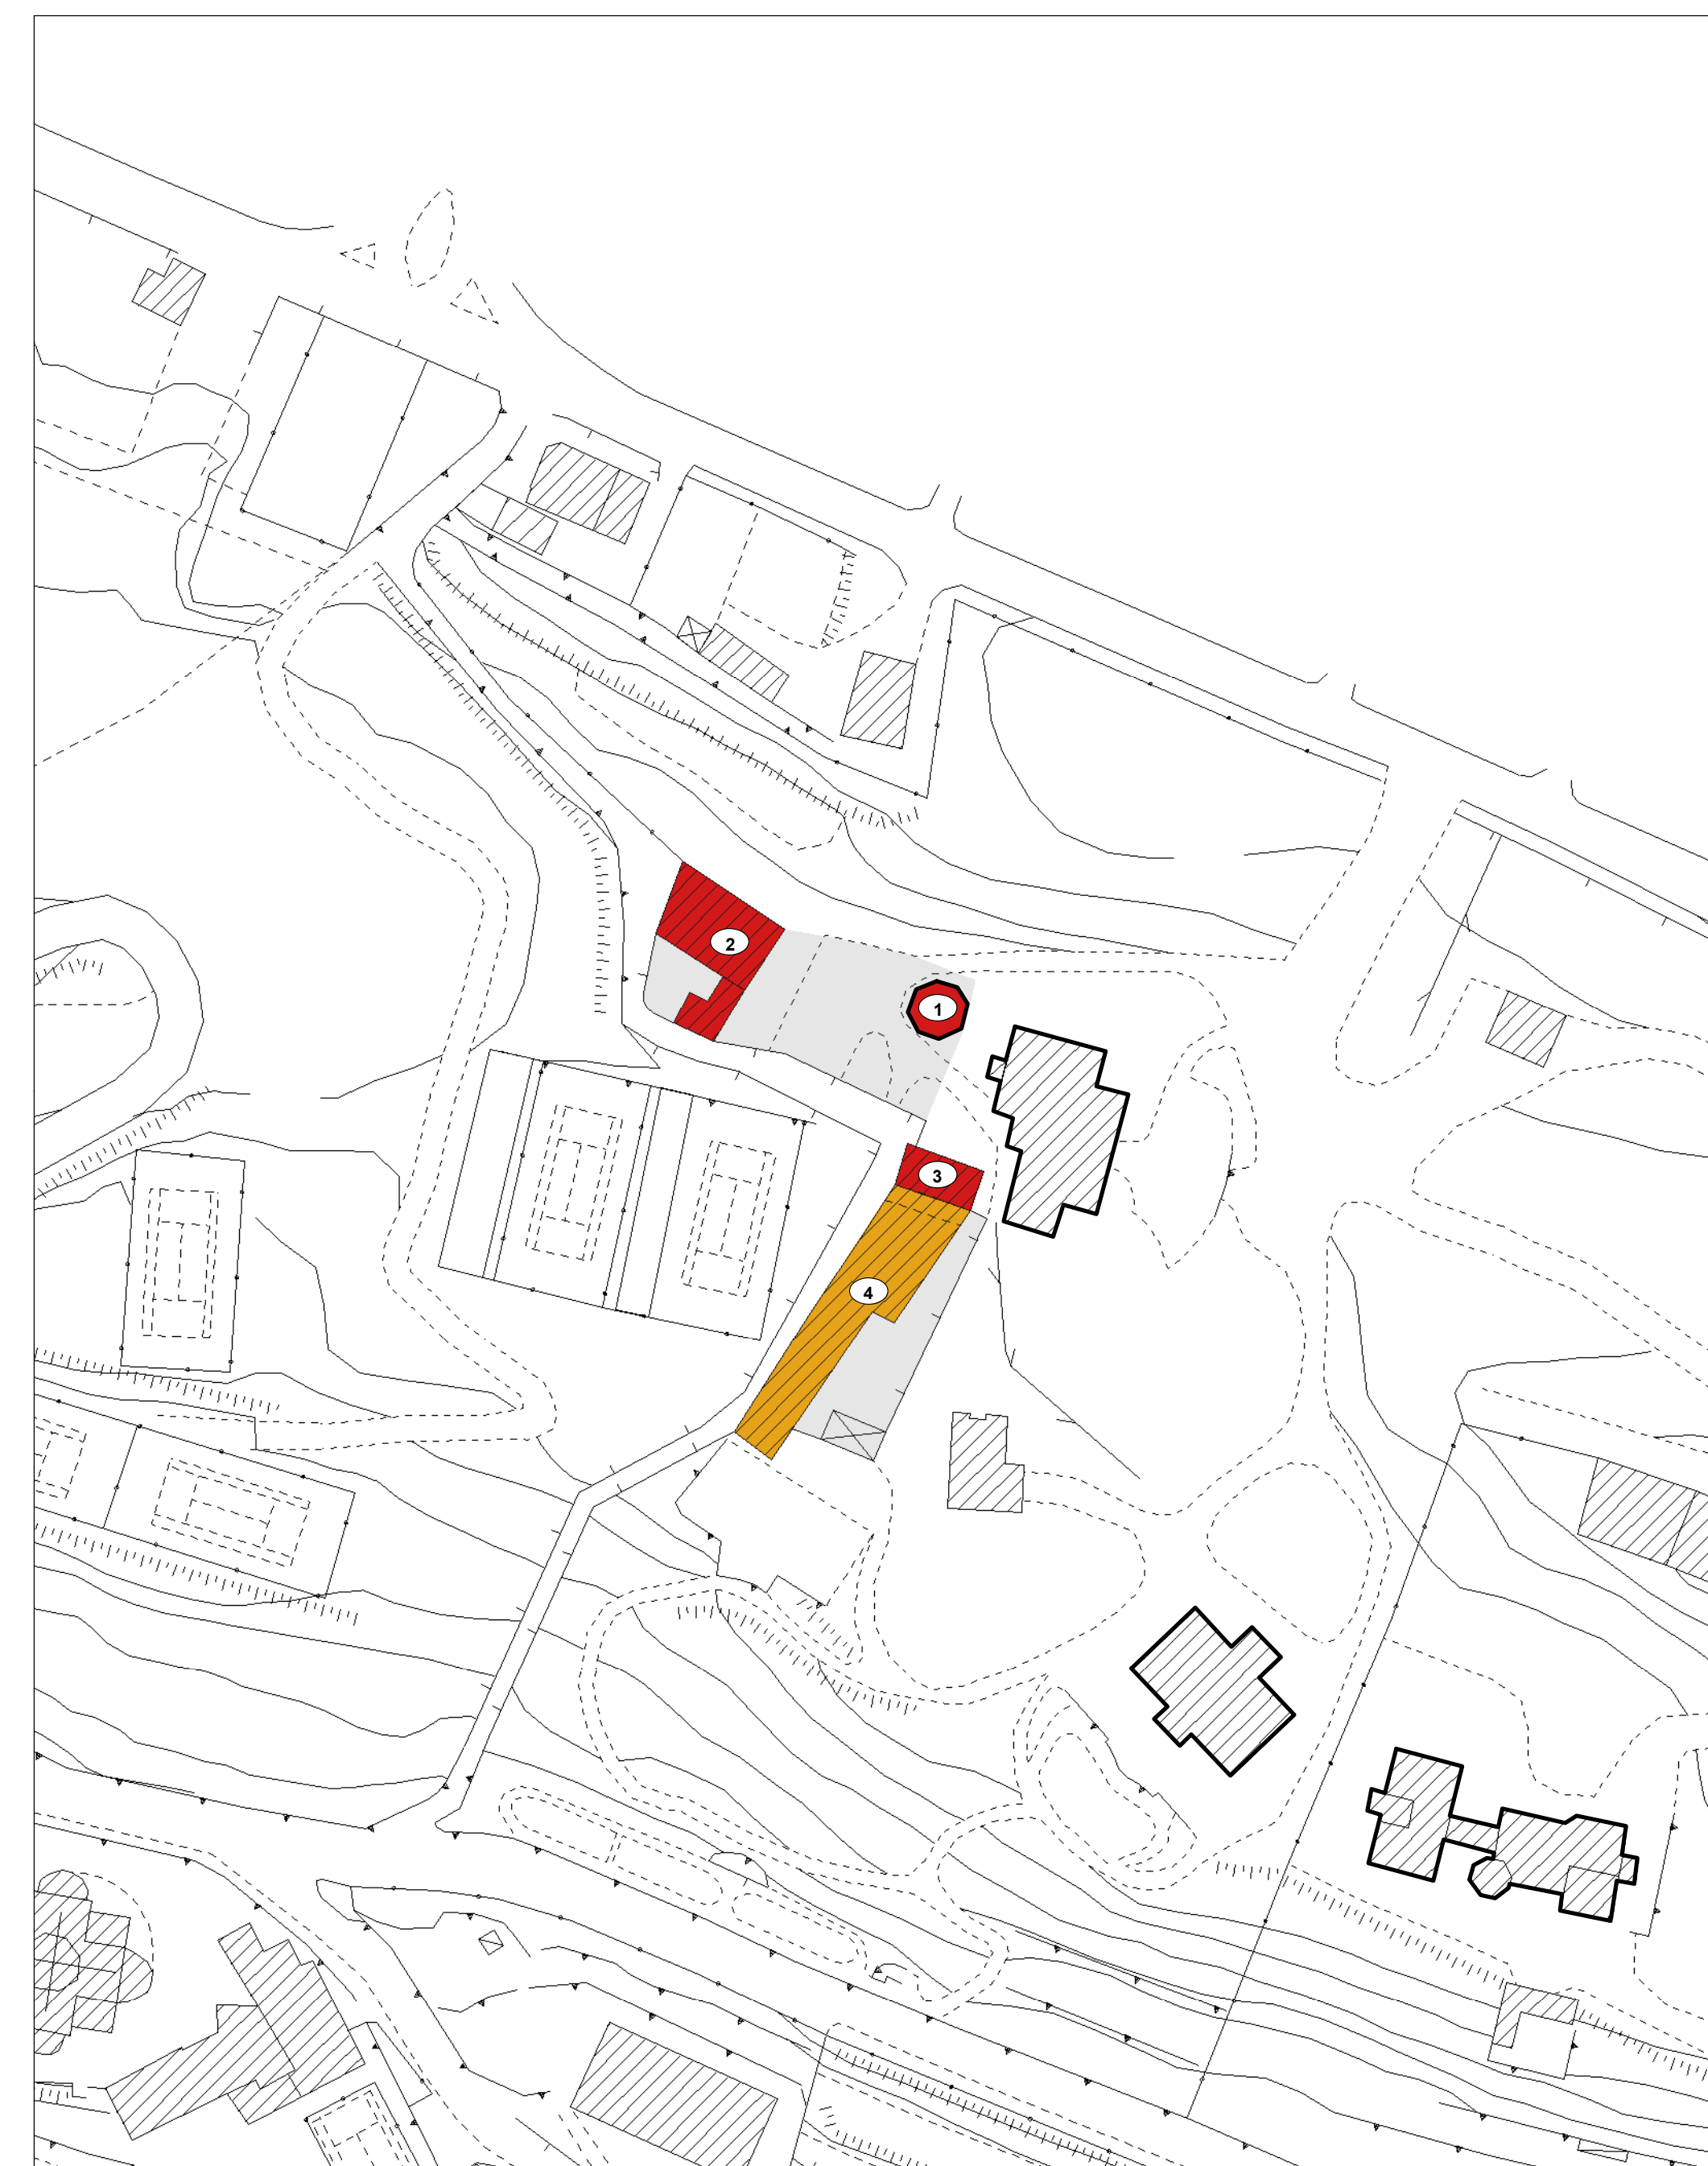

2. Rampegano

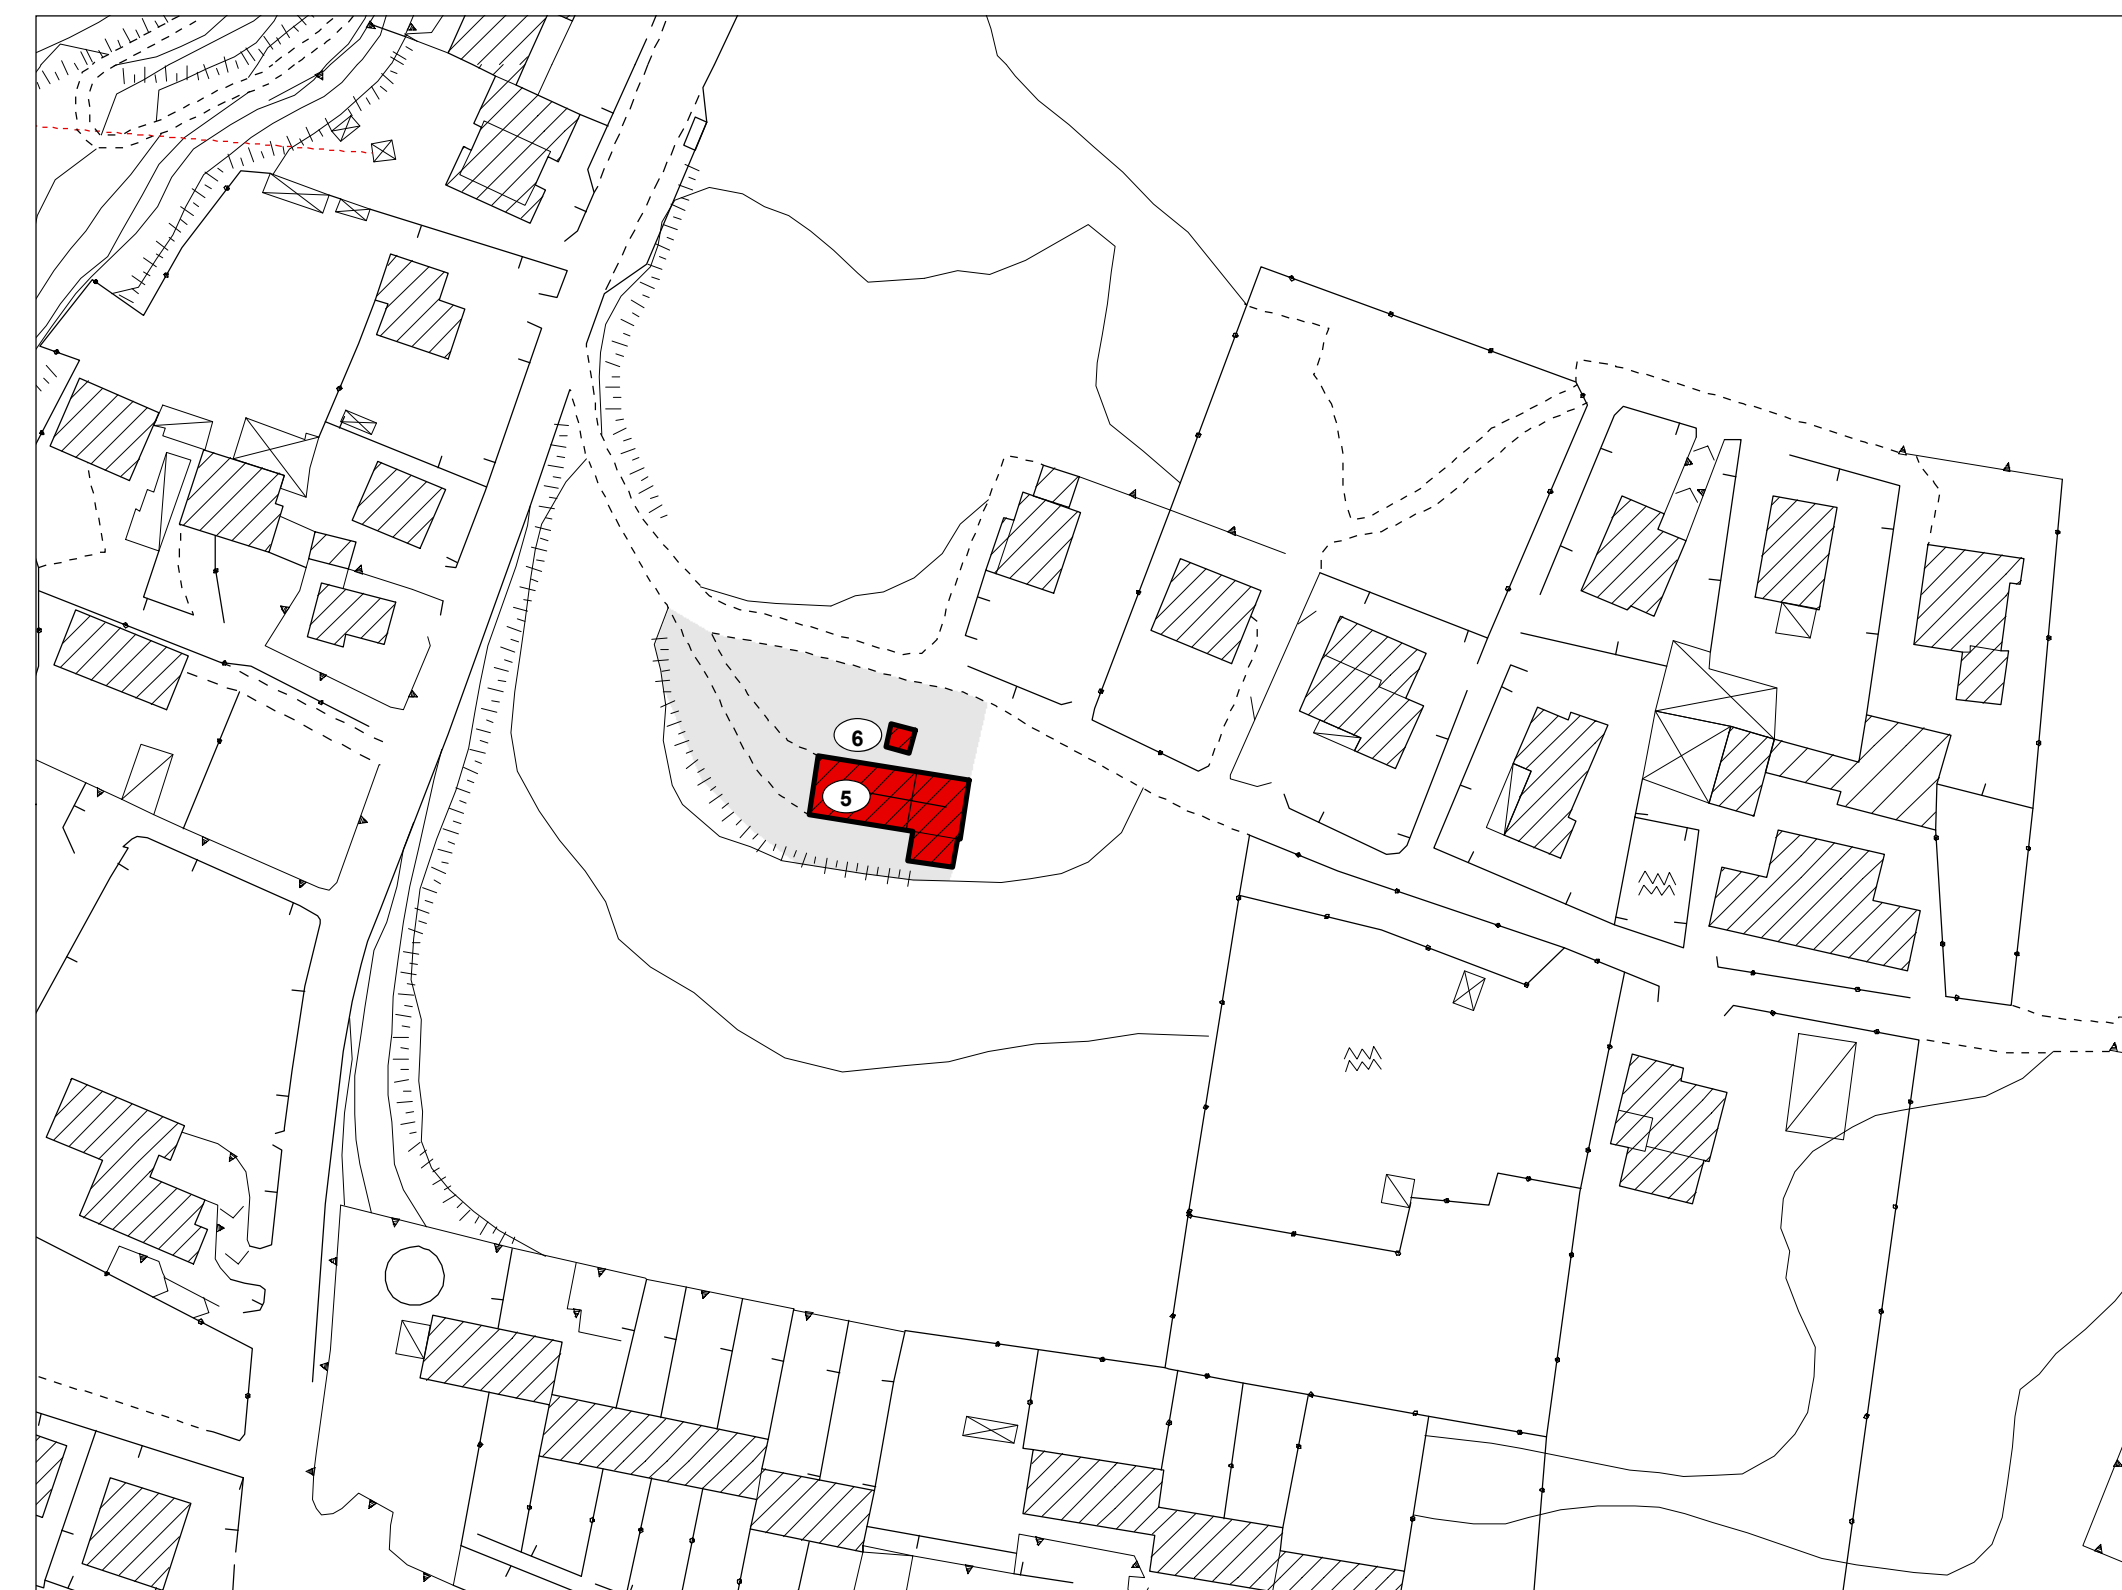

3. S. Eusebio

5. Casarico



4. Morosolo




CLASSIFICAZIONE EDIFICI

Rinvio alle norme:  
 - PdR 3 "Disciplina specifica. Nuclei di antica formazione".  
 In particolare, per gli edifici in classe I si vedano i Titoli V e VII.  
 - PdR 7 "Quadro del Paesaggio" e PdR 2 "Disciplina generale",  
 Parte III, Titolo I, Capo VI per gli elementi architettonici rilevanti.

- EDIFICI IN CLASSE I
- EDIFICI IN CLASSE II
- EDIFICI IN CLASSE III
- ELEMENTI ARCHITETTONICI RILEVANTI
- NUCLEI DI ANTICA FORMAZIONE (AMBITO TERRITORIALE T1)

QUADRO D'UNIONE

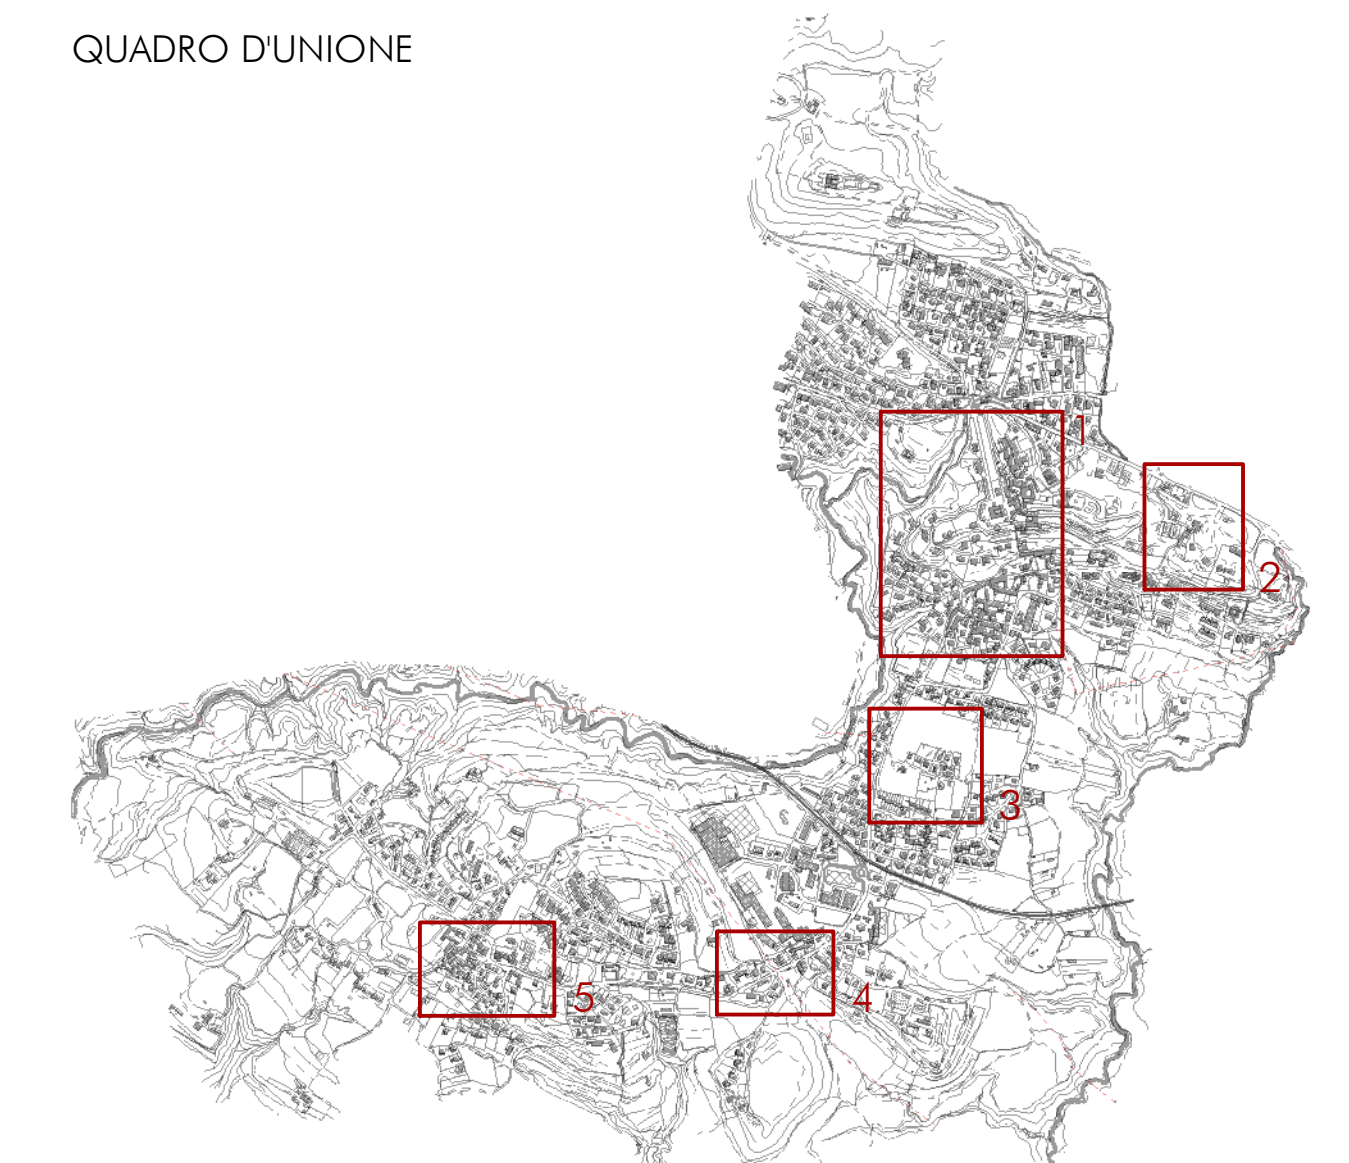

**COMUNE DI**  
**CASCIAGO**

Maurizio Mazucchielli  
 architetto  
 Alberto Mazucchielli  
 ingegnere  
 Roberto Pozzi  
 architetto

**PGT** 2013  
**PIANO DI GOVERNO DEL TERRITORIO**

PdR 2013 **PIANO DELLE REGOLE**

**APPROVAZIONE**

**PdR 9** CLASSIFICAZIONE  
 DEGLI EDIFICI STORICI E DI PREGIO  
 SCALA 1:1000

EDIZIONE

ALLEGATO ALLA DELIBERAZIONE DI C.C. n° ..... DEL .....

Adozione	Deliberazione C.C. n° ..... del .....
Controdeduzioni	Deliberazione C.C. n° ..... del .....
Approvazione	Deliberazione C.C. n° ..... del .....
Pubblicazione	B.U.R.L. .... n° ..... del .....
Entrata in vigore	.....

Il Sindaco	Il Responsabile del Procedimento	Il Segretario Comunale

**I PROGETTISTI**  
 Ing. Alberto Mazucchielli  
 Ord. Ing. Prov. Varese n° 1825  
 SIA - Società Svizzera Ingegneri  
 e architetti n° 160796  
 arch. Roberto Pozzi  
 Ordine degli Architetti  
 della Provincia di Varese  
 n° 1017  
 arch. Maurizio Mazucchielli  
 Ordine degli Architetti  
 della Provincia di Varese  
 n° 1213

Studio Associato  
 INGEGNERIA  
 ARCHITETTURA  
 URBANISTICA  
 I-21040 Morazzone  
 Via Europa 54  
 Tel 0332 870777  
 Fax 0332 870888  
 info@sapproject.it  
 www.sapproject.it