


**POLARITÀ**


- POLARITÀ A SCALA LOCALE
- NODI DI RILEVANZA SOVRALocale
- INGRESSO ISTITUZIONALE AL POLO CIVICO
- DIRETTRICE STORICA
- DIRETTRICE CON VALENZA PAESAGGISTICA
- STRADA DI ATTRAVERSAMENTO
- STRADA DI DISTRIBUZIONE
- ALTRE STRADE
- - LINEA FERROVIARIA

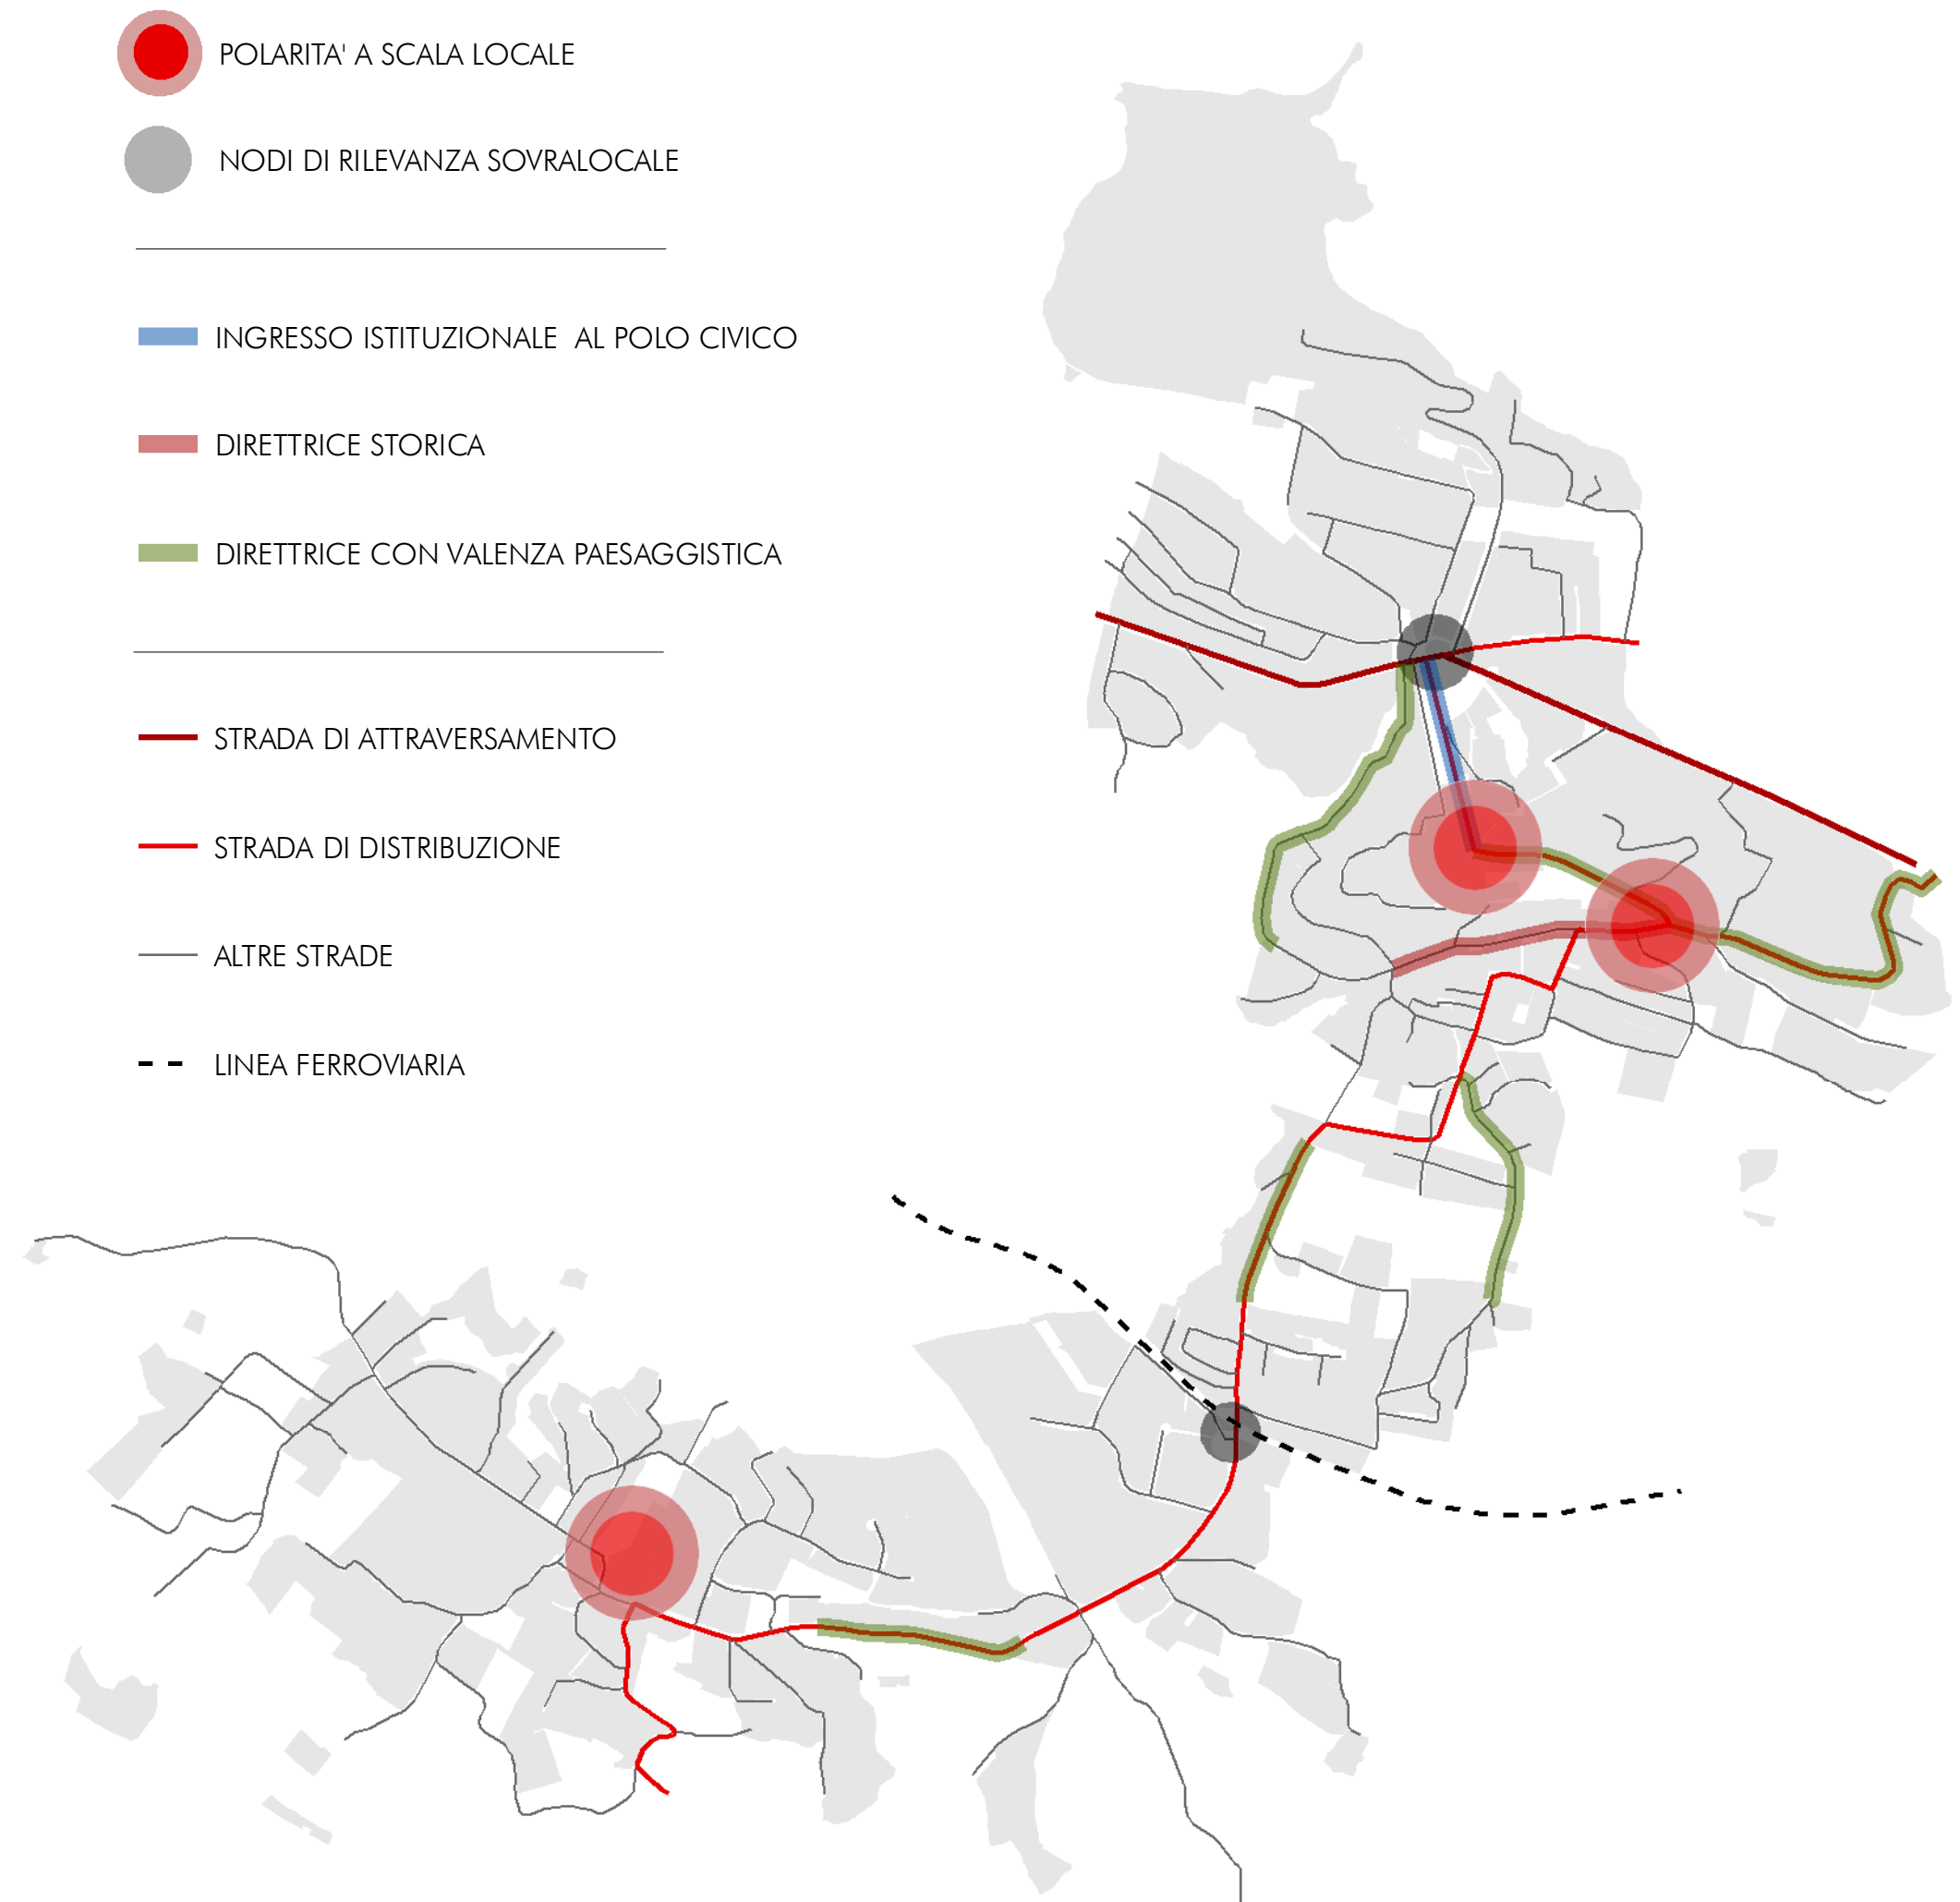

Sono riconoscibili tre polarità consolidate per la concentrazione dei servizi urbani e due polarità legate al sistema della mobilità di scala vasta:

- Casciago superiore, con la presenza dei maggiori servizi di livello comunale (il polo istituzionale di via V. Emanuele II e quello scolastico di via Dell'Acqua).
- Morosolo, con la presenza di una scuola elementare e servizi socioassistenziali.
- P.zza Covour, cerniera di aggancio tra la mobilità di scala vasta e la rete stradale comunale e, a sud.
- la stazione della linea ferroviaria Varese-Gavirate sulla quale gravita il flusso dei pendolari provenienti anche da altri comuni.

Si veda anche: DdP 6, Assetto funzionale del territorio

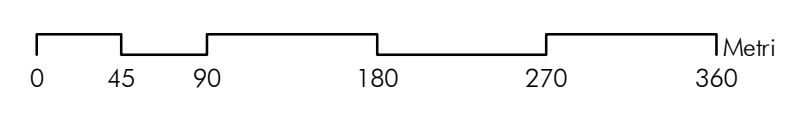

**AREE E SERVIZI DI RILEVANZA COMUNALE**

- GENERALI PER I CITTADINI (Gc)
  1. Uffici comunali
  2. Ufficio postale
  3. Polizia municipale
  4. Circolo familiare
- PER LA CULTURA E LO SPETTACOLO (Cs)
  1. Biblioteca comunale
- PER IL GIOCO E LO SPORT (Gs)
  1. Centro sportivo
  2. Palestra comunale
- PER IL CULTO E LE ATTIVITÀ CONNESSE (Ca)
  1. Chiesa dei SS. Agostino, Monica e Giovanni Battista e oratorio
  2. Chiesa di S. Ambrogio e oratorio
  3. Chiesa di S. Eusebio
  4. Abitazione parrocchiale
- PER L'ISTRUZIONE E LA FORMAZIONE DI BASE (If)
  1. Scuola primaria "S. Agostino" e scuola secondaria di primo grado "Villa Valerio"
  2. Scuola primaria di primo grado "A. Manzoni"
  3. Scuola dell'infanzia "A. Dell'Acqua"
  4. Scuola dell'infanzia "S. G. Emiliani"
- VERDE E PER IL TEMPO LIBERO (Vl)
  1. Giardino pubblico "la Pinetina" di via Mazzini/via Parini
  2. Viale alberato di via Poggio
  3. Percorso pedonale di via Mazzini
- DI ALTRA NATURA (An)
  1. Centro raccolta rifiuti
  2. Cimitero di Casciago
  3. Cimitero di Morosolo
- SANITARI E SOCIO ASSISTENZIALI (Sa)
  - 1. Ambulatorio di Casciago
  - 2. Ambulatorio di Morosolo
  - 3. Villa Suore Orsoline 2
- EDILIZIA RESIDENZIALE PUBBLICA (Erp)
- PER LA SOSTA E LA CIRCOLAZIONE (Sc)

**AREE E SERVIZI DI RILEVANZA TERRITORIALE**

- SANITARI E SOCIO-ASSISTENZIALI (Sa)
  - A. Casa di riposo "Cardinal Colombo"
  - B. Villaggio S.O.S. "Federico Pavesi"
- AREE E SERVIZI PER LA MOBILITÀ (Am)
  - C. Stazione ferroviaria linea Varese-Laveno
  - D. Parcheggi presso la stazione
- GRANDI IMPIANTI PER LO SPORT (Gs)
  - E. Tennis Club Varese
- CULTURA E SPETTACOLO (Cs)
  - F. Scuola di maieutica "Laschola"

NOTA:  
La descrizione dei singoli servizi è riportata nelle schede contenute nel documento PdS 1 "Relazione"

	<b>COMUNE DI CASCIAGO</b>	Maurizio Mazzucchelli architetto Alberto Mazzucchelli ingegnere Roberto Pazzi architetto
<b>PGT 2013 PIANO DI GOVERNO DEL TERRITORIO</b>		
<b>PdS 2013</b>	<b>PIANO DEI SERVIZI</b>	
<b>APPROVAZIONE</b>		
<b>PdS 5</b>	<b>SERVIZI ESISTENTI ALLA SCALA COMUNALE</b>	
SCALA: 1:4000		
EDIZIONE: _____		
ALLEGATO ALLA DELIBERAZIONE DI C.C. n° _____ DEL _____		
Adozione	Deliberazione C.C. n° _____ del _____	
Controdeduzioni	Deliberazione C.C. n° _____ del _____	
Approvazione	Deliberazione C.C. n° _____ del _____	
Pubblicazione	B.U.R.L. _____ n° _____ del _____	
Entrata in vigore	_____	
Il Sindaco	Il Responsabile del Procedimento	Il Segretario Comunale
<b>I PROGETTISTI</b>		
ing. Alberto Mazzucchelli Ord. Ing. Prov. Varese n° 1625 SA - Società Svizzera Ingegneri e architetti n° 180796	arch. Roberto Pazzi Ordine degli Architetti della Provincia di Varese n° 1017	arch. Maurizio Mazzucchelli Ordine degli Architetti della Provincia di Varese n° 1213
Studio Associato INGEGNERIA ARCHITETTURA URBANISTICA		I-21040 Morazzone Via Europa 54 Tel 0332 870777 Fax 0332 870888 info@sapojed.it www.sapojed.it

